


# EDIFICIO DE VIVIENDAS, LOCALES Y GARAJE

SITUACION : C/ GALILEO Nº 8 B 10 MADRID

GRUPO DE PLANOS : ARQUITECTURA  
 NOMBRE DEL PLANO :  
**SOTANO 1**

ESCALA : 1/100

Nº PLANO  
**A-04**

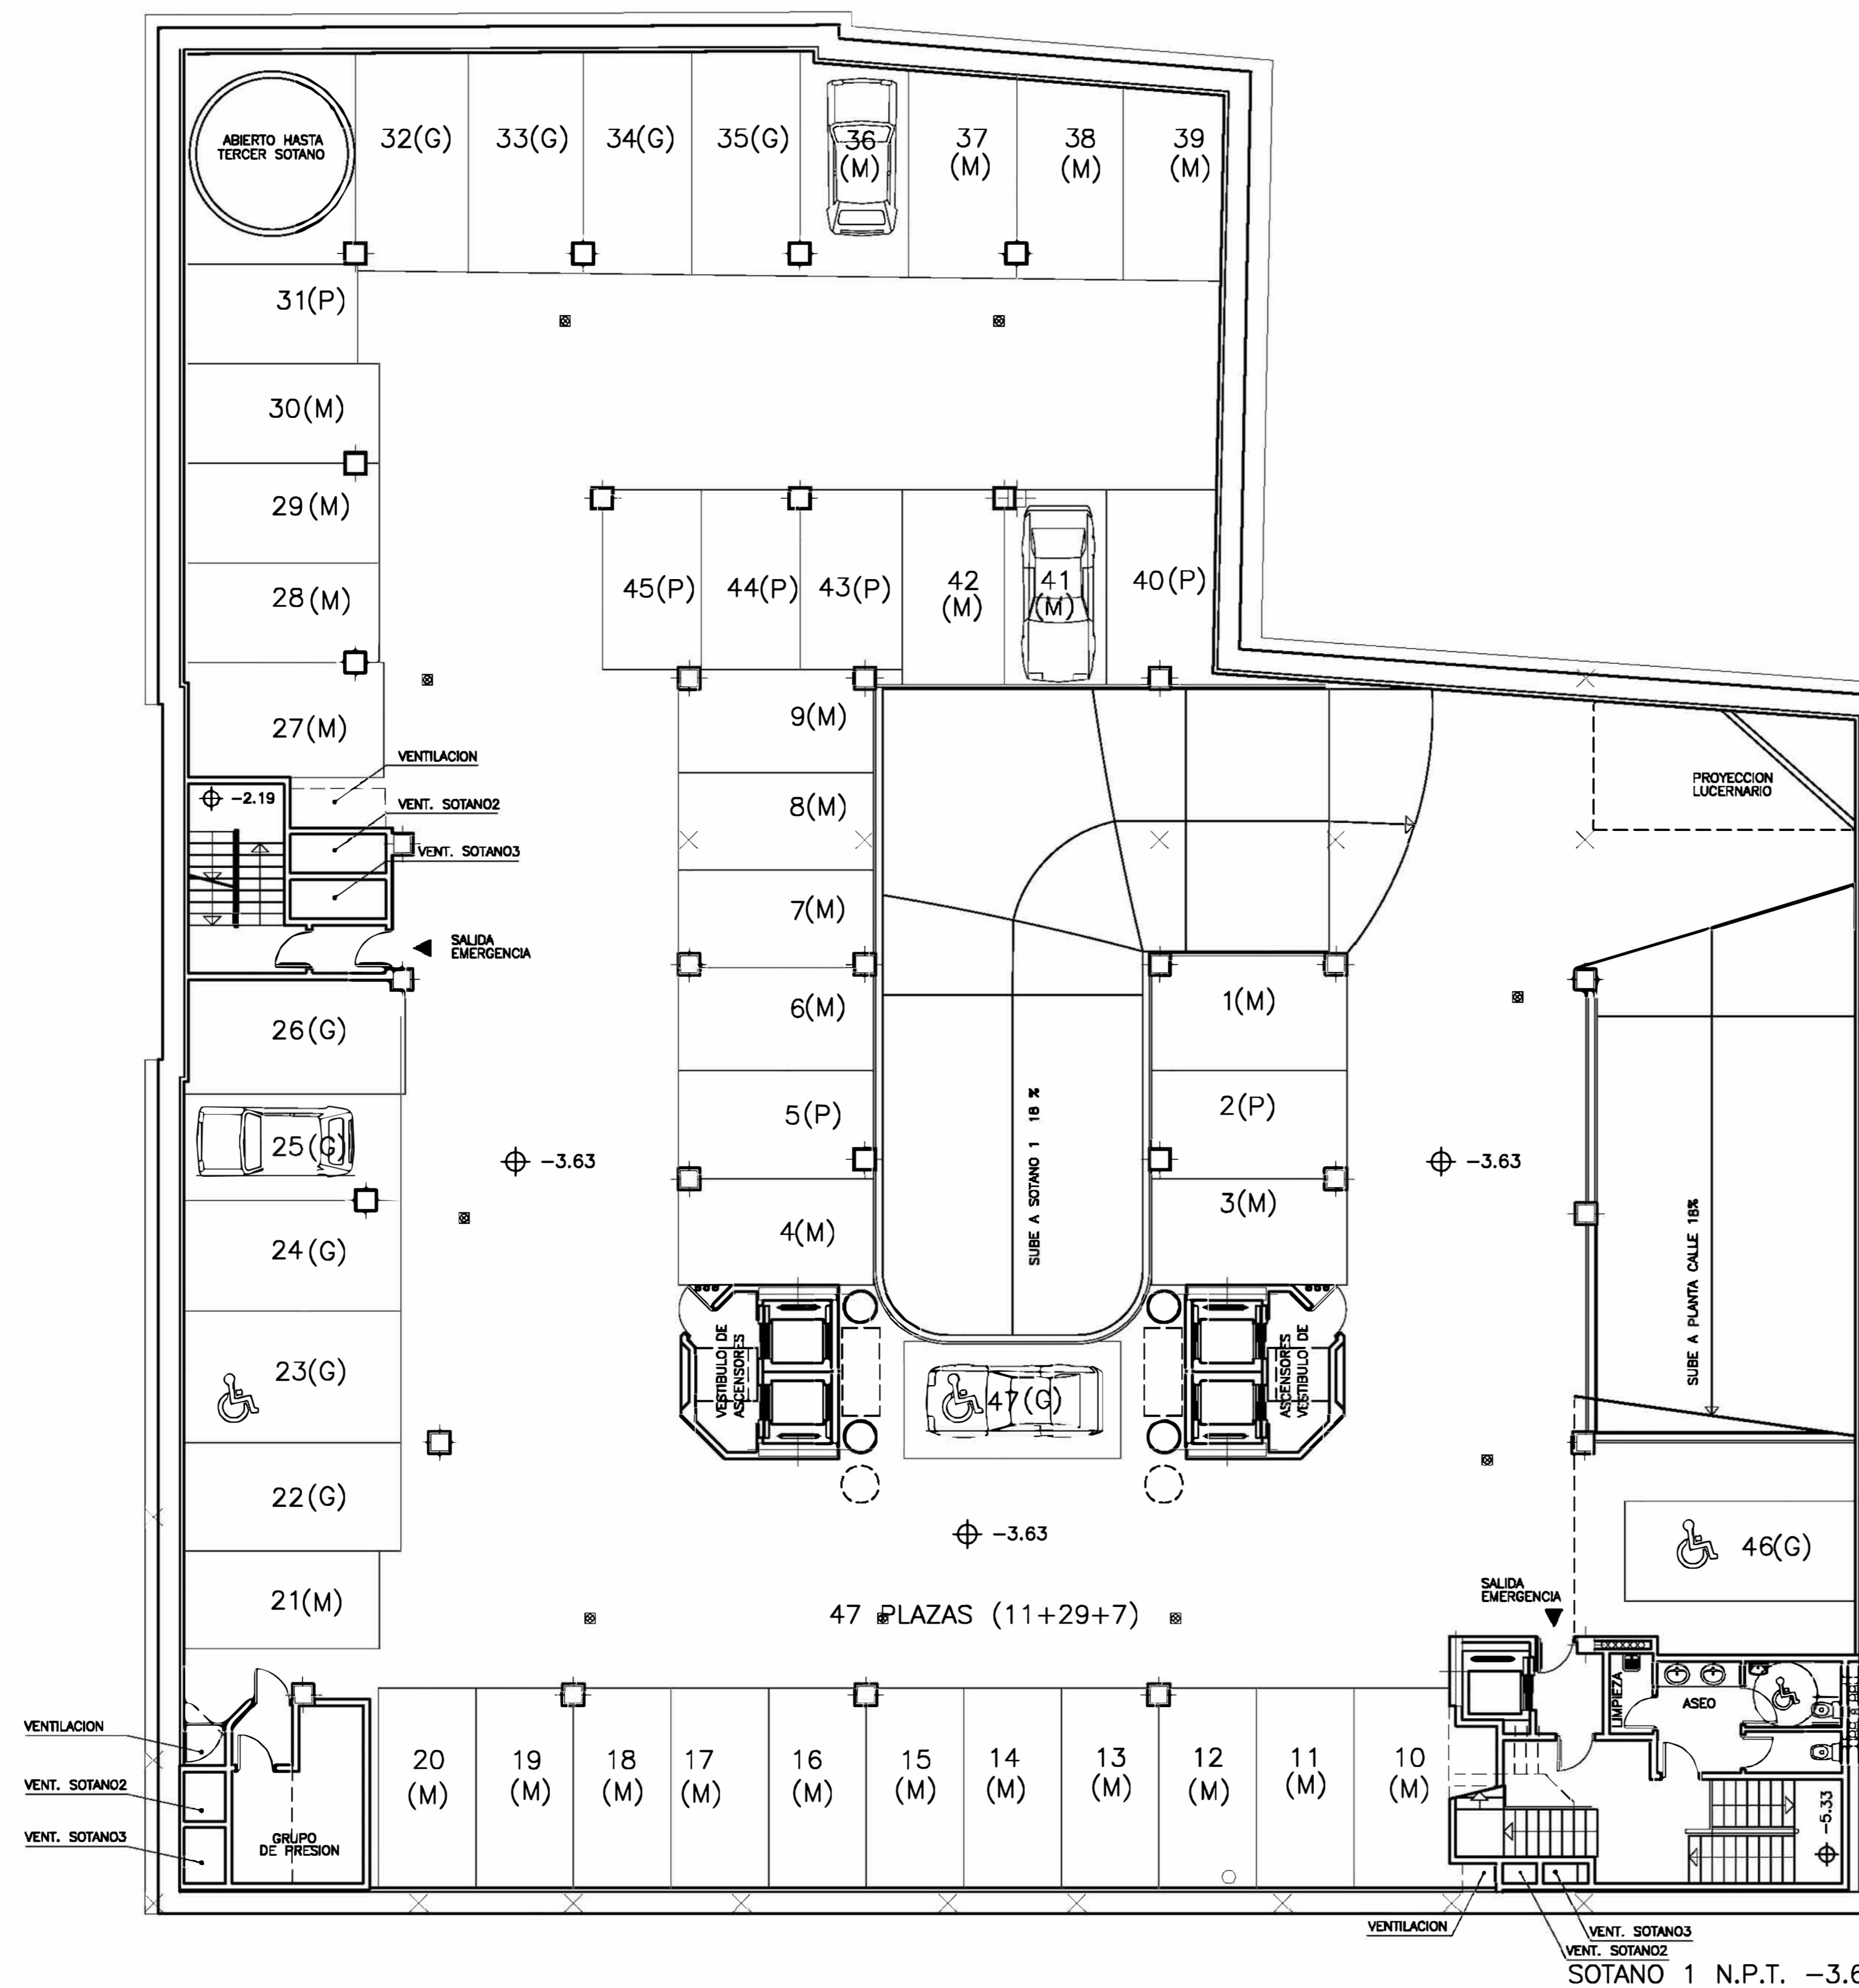

SOTANO 1 N.P.T. -3.63


NOTA:  
 (G) PLAZA GRANDE 5x2.40m  
 (P) PLAZA PEQUEÑA mín 4x2.25m  
 (M) PLAZA MEDIANA 4.50x2.25m

## CUADRO DE PLAZAS DE APARCAMIENTO

<b>DOTACION OBLIGATORIA *</b>	<b>65 Plazas</b>	
* Según artº 7,5,35 P.G.O.U.M.1997		
dotación uso residencial	1 plaza cada 100 m2 o 1 plaza cada vivienda	
dotación uso terciario comercial	1 plaza cada 100 m2 de superficie de venta	
Usos del edificio		
60 Viviendas	superficie construida total 5,183 m2	dotación 60 Plazas
2 locales comerciales	de 231,4m2 y 159,7m2	dotación 5 Plazas
TIPOLOGIA DE PLAZAS **		
** Según artº 7,5,10 ap. 5 a) P.G.O.U.M.1997		
mínimo 15 % grandes	s/ 65 plazas de dotación obligatoria	10 p. grandes
máximo 10 % pequeñas	s/ 65 plazas de dotación obligatoria	7 p. pequeñas

PLAZAS DE DOTACIÓN OBLIGATORIA				
	GRANDES	MEDIANAS	PEQUEÑAS	TOTALES
PRIMER SÓTANO	11	29	7	47
SEGUNDO SÓTANO	5	13		18
	(nº22 a26)	(nº10a21 y 27)		
<b>TOTALES</b>	<b>16</b>	<b>42</b>	<b>7</b>	<b>65</b>

DISTRIBUCION DE PLAZAS POR NIVELES				
	GRANDES	MEDIANAS	PEQUEÑAS	TOTALES
PRIMER SÓTANO	11	29	7	47
SEGUNDO SÓTANO	15	31	7	53
TERCER SÓTANO	15	33	7	55
<b>TOTALES</b>	<b>41</b>	<b>93</b>	<b>21</b>	<b>155</b>

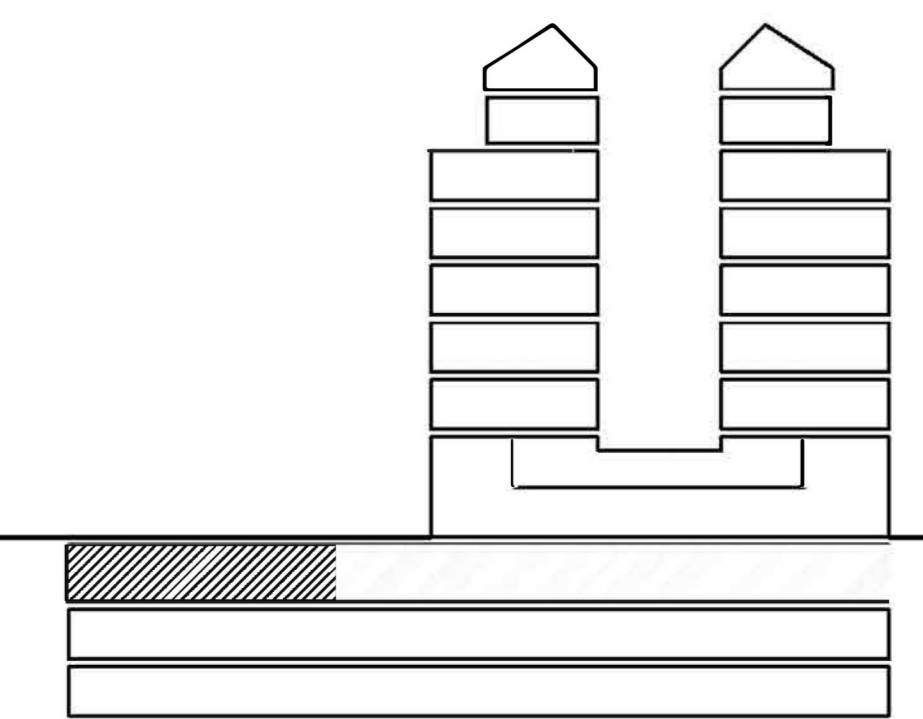

**GILMAR.es**  
 CONSULTING INMOBILIARIO

Tel. 91 209 32 80  
 promociones@gilmar.es  
 www.gilmar.es