





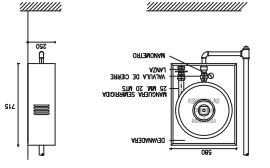


DETALLE DE BOCA DE INCENDIO EQUIPADA (Ø 25 mm).

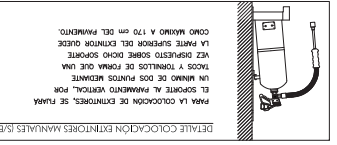

DETALLE COLOCACION EXTINTORES MANUALES (S.F).


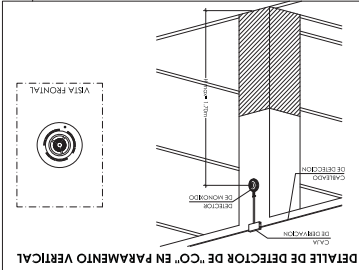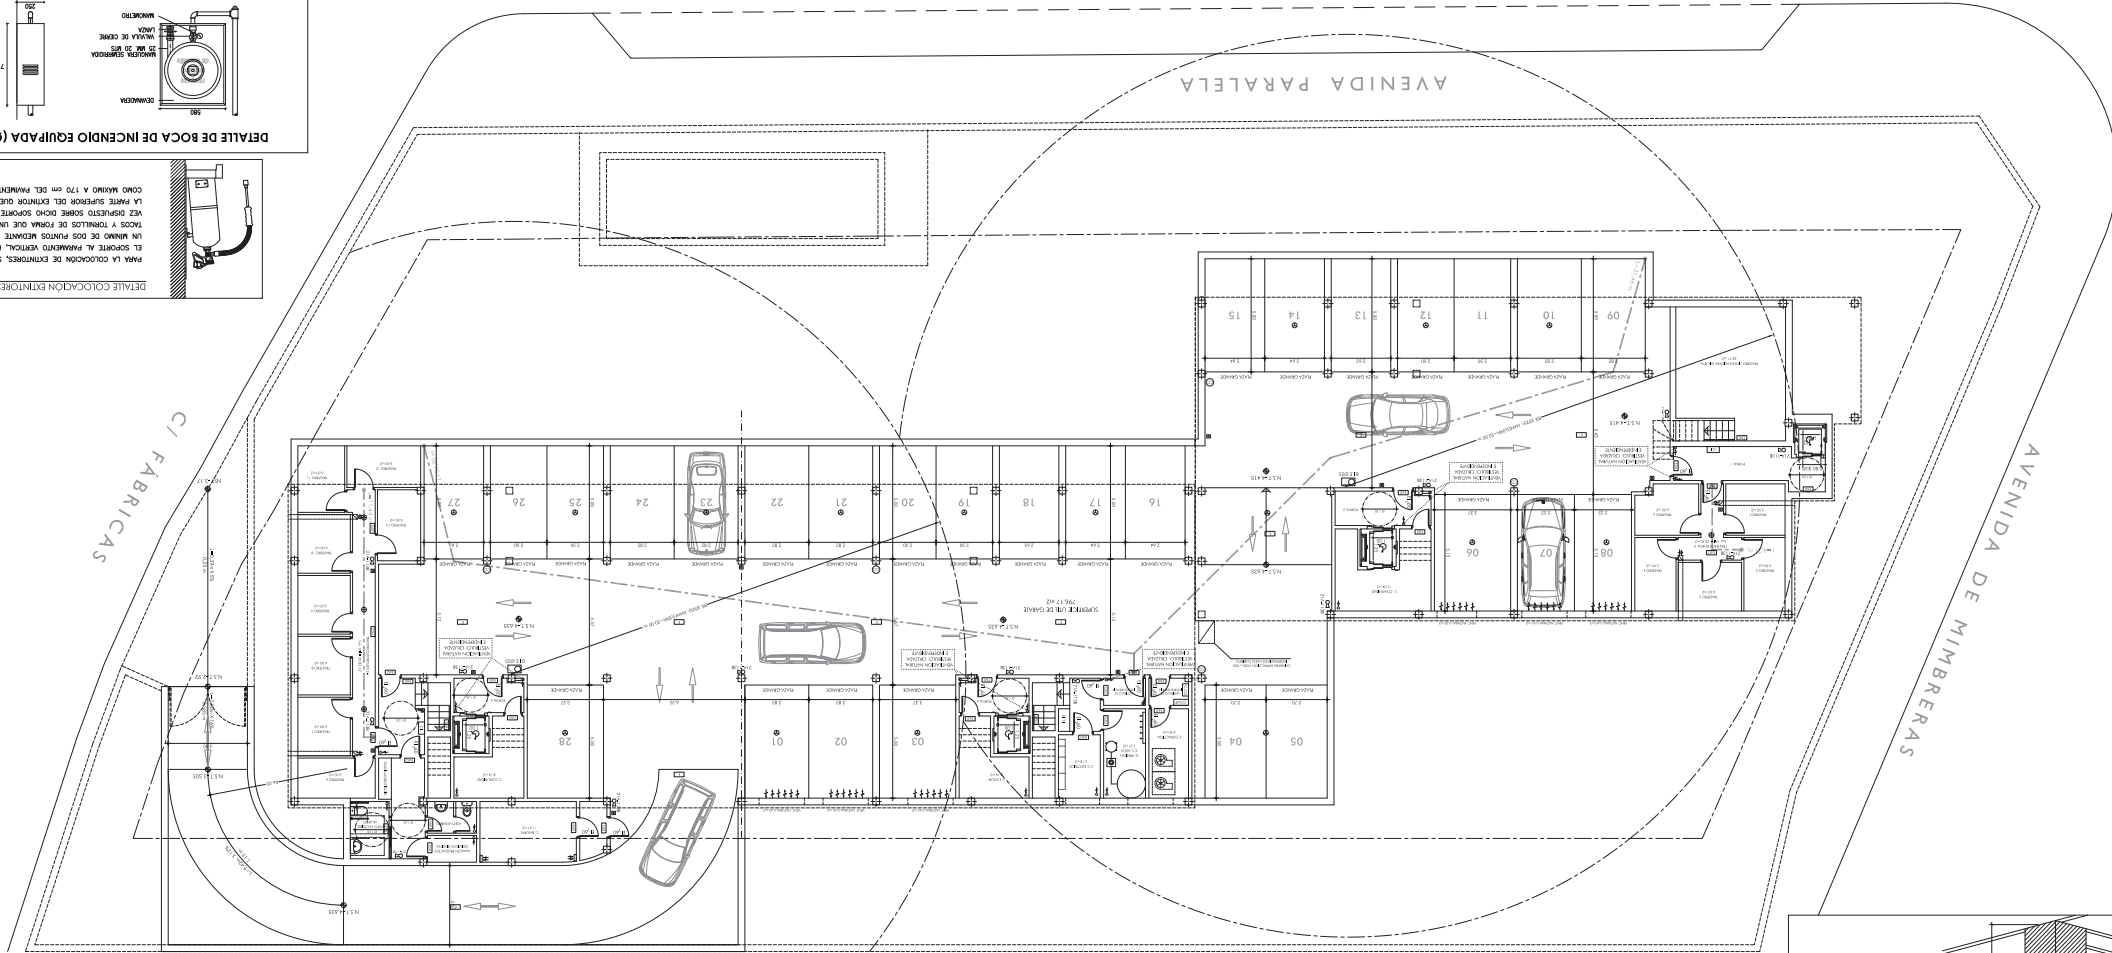

